


施設の案内図

●敷地面積/3,233㎡ ●構造/鉄筋コンクリート造り2階建て

●総床面積/1,520㎡ (1階858.88㎡、2階661.12㎡)

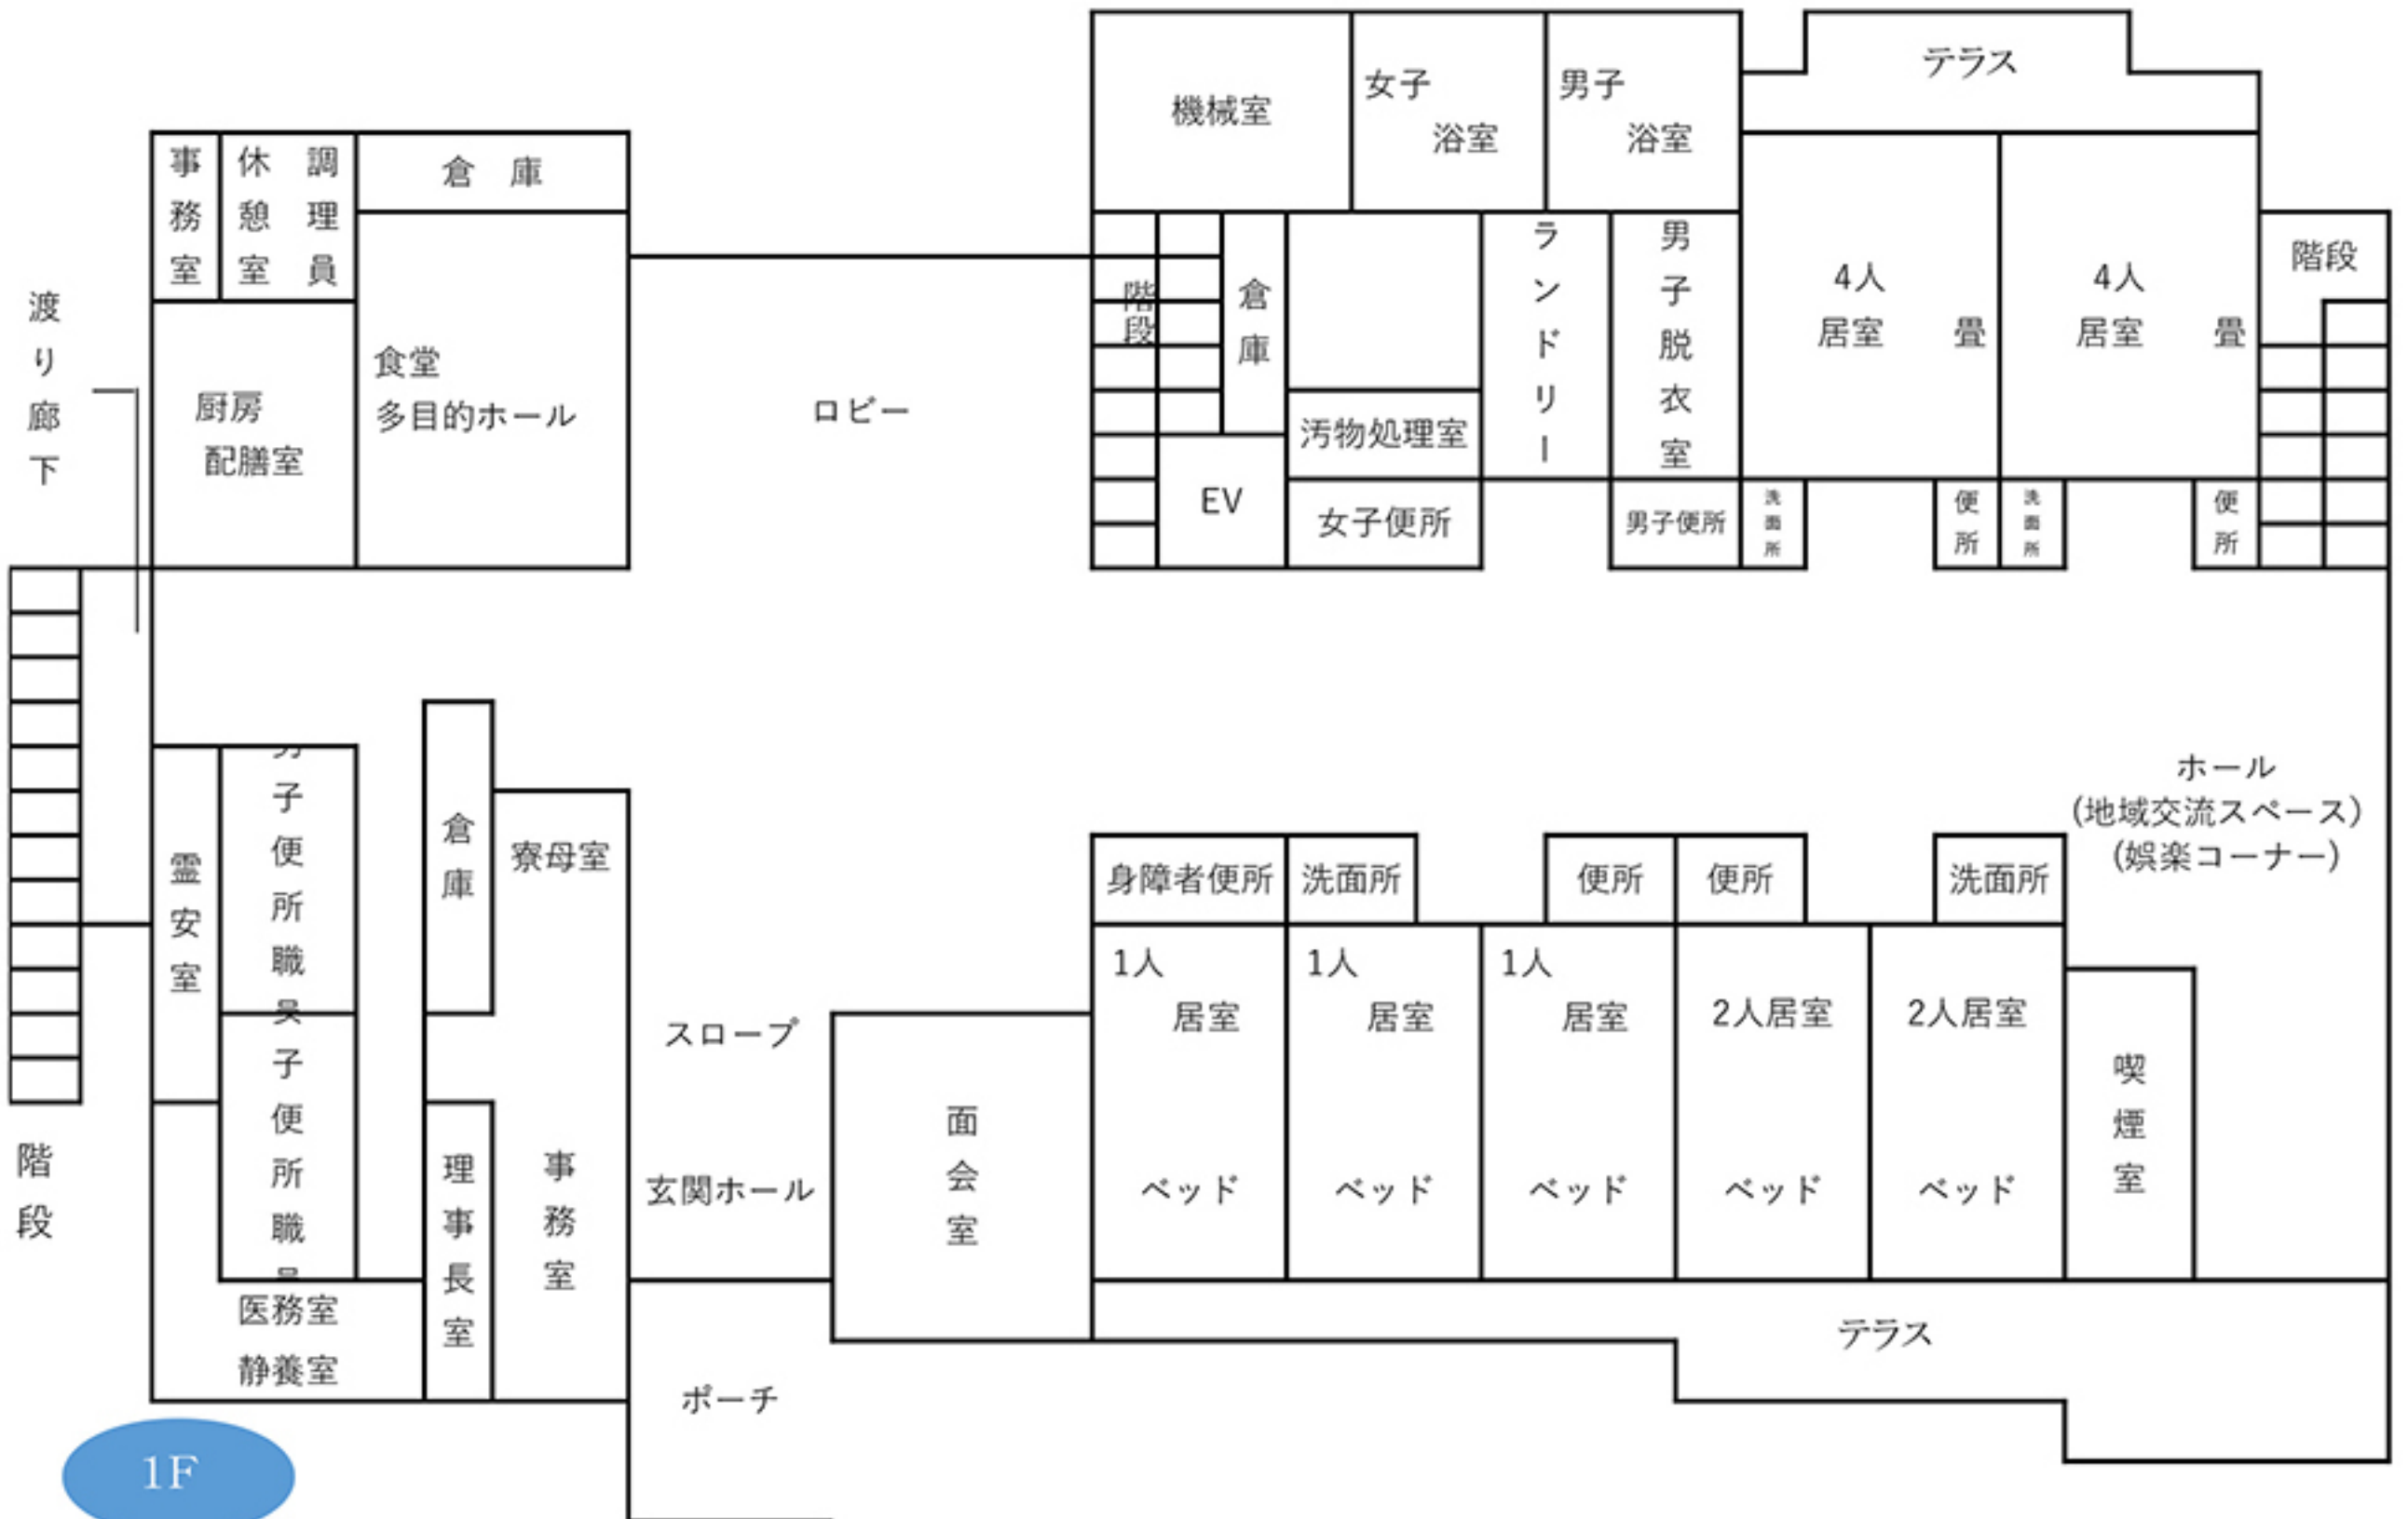

1F